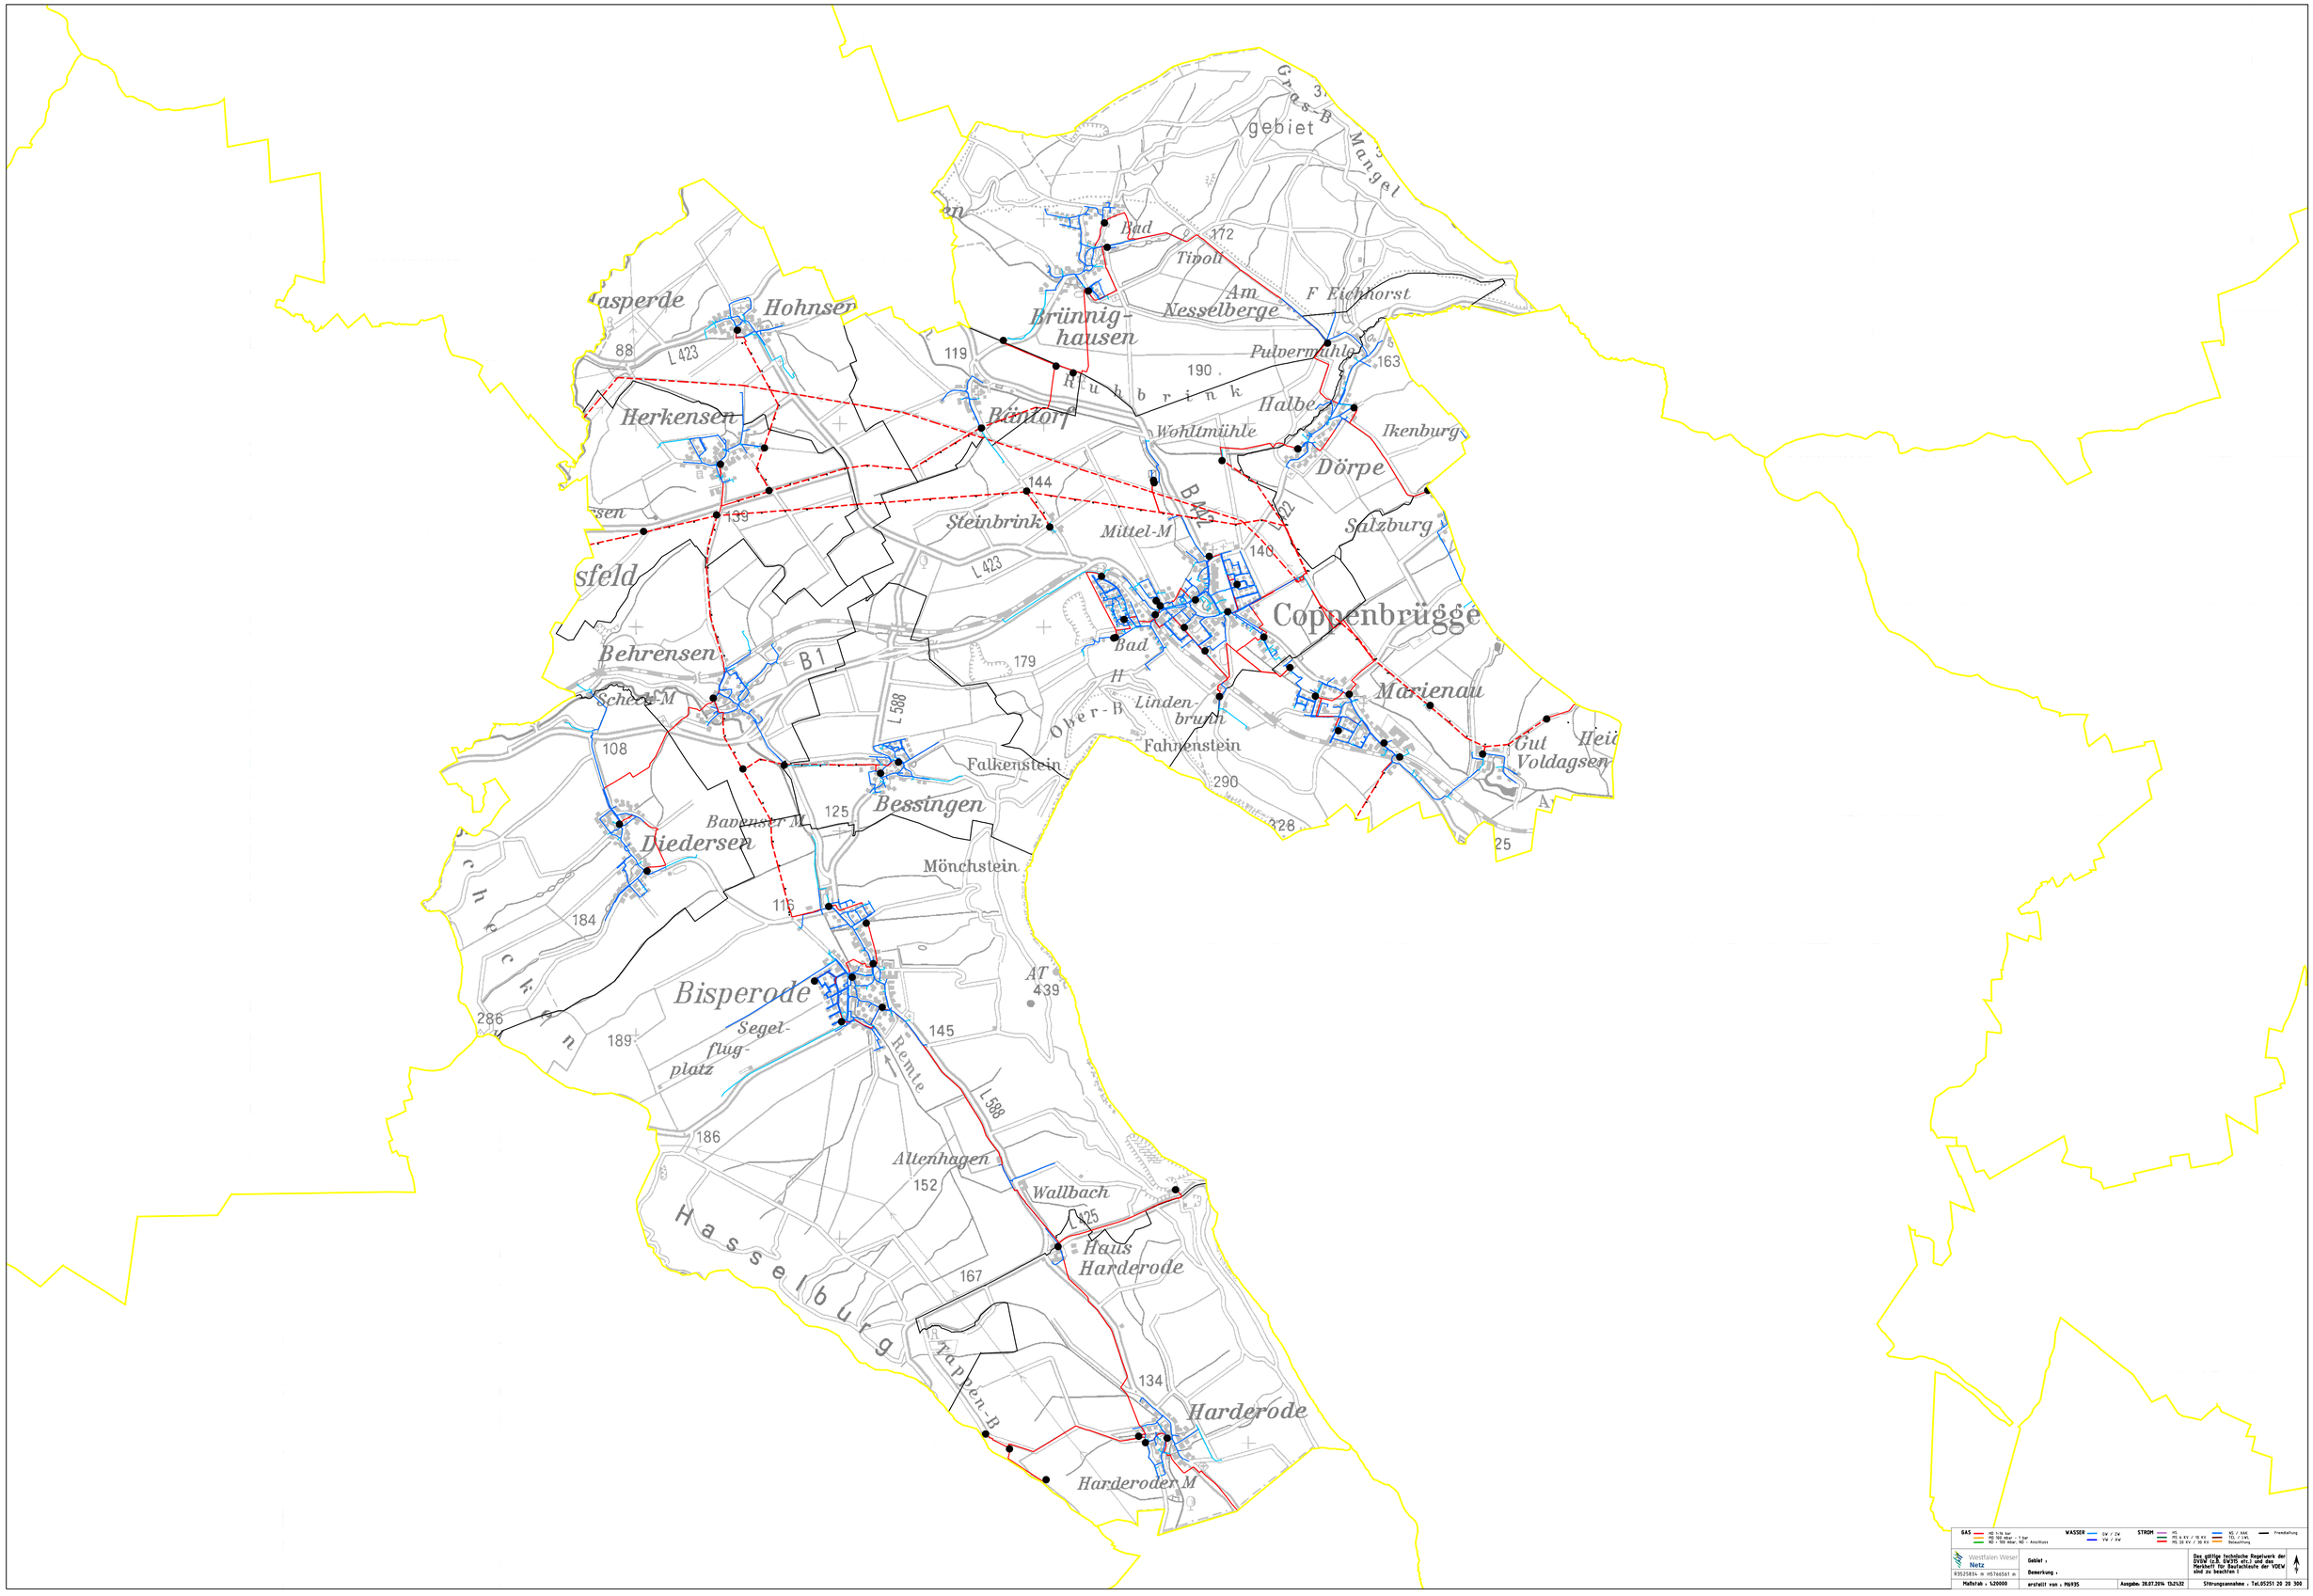

GAS MD 0,1 bis 1 bar · MD 100 mbar – 1 bar · ND < 100 mbar, ND – Anschluss
WASSER DV / ZV · TW / KW
STROM HS · MS 6 kV / 10 kV · MS 20 kV / 30 kV · NS / SAK · TEL / LWL · Beleuchtung · Fremdleitung

Westfalen Weser Netz
R3525834 · H5766561 m

Gebiet :
Bearbeitung :

Das gültige technische Regelwerk der DVGW (z. B. G 495 etc.) und des Verbandes der Elektrotechnik der VDE/VDE sind zu beachten.

Maßstab : 1:20000
erstellt von : M6935
Ausgabe: 28.07.2014 15:25:32
Störungsannahme : Tel.05251 20 20 300